



@takada\_architect\_office



玄関から直接アクセスできる  
水回りへの動線

趣味の道具もたっぷり  
入る外収納

階段近くで便利な  
サンルーム

階段室へ  
光を届ける小窓

回遊動線に  
設けられた  
3畳の  
収納スペース



収納も取れる奥行きのある  
フラットキッチン

南東の光をキャッチする  
コーナー窓

プライバシーの  
保たれた個室

間接照明と勾配天井で  
明るく開放的な2階リビング

敷地面積 / 198.36㎡ (60.00坪)  
延床面積 / 144.08㎡ (43.58坪)

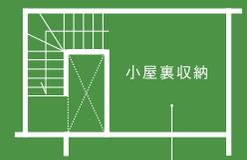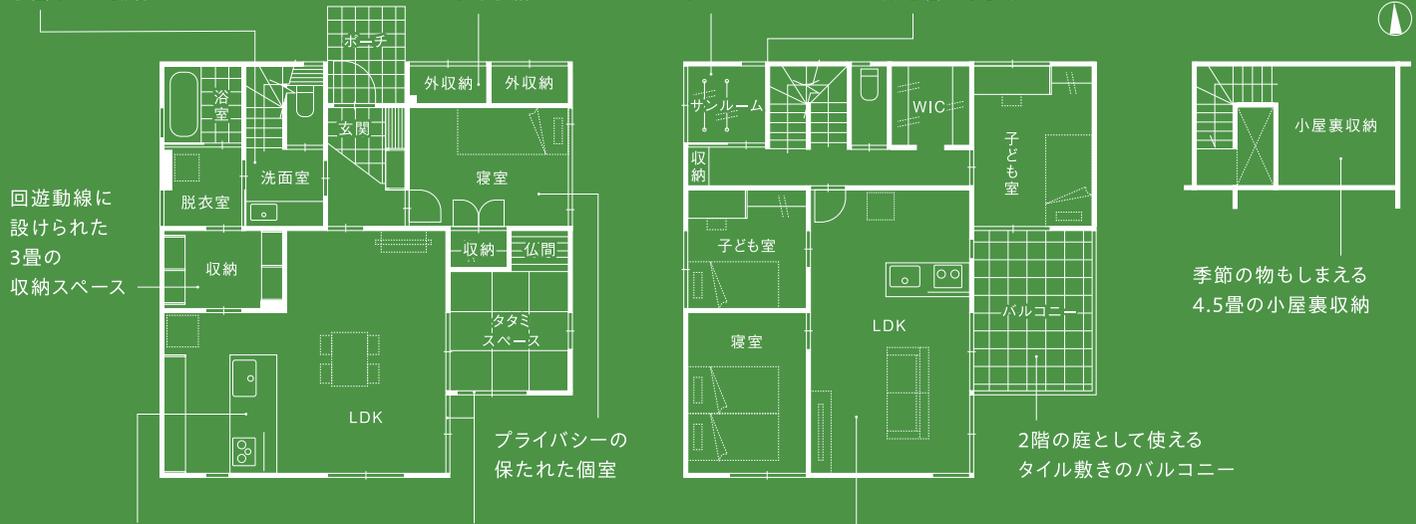

季節の物もしまえる  
4.5畳の小屋裏収納

2階の庭として使える  
タイル敷きのバルコニー



懐かしい匂いのするこの場所に  
ワタシたちの秘密基地ができた

ワタシが好きなのはぐるぐる回れる1階！  
お散歩帰りにそのままお風呂からLDKにも行けちゃう  
お庭から光が注ぐタタミスペースでひとやすみ  
遊び道具がたくさん置ける部屋もあるんだからビックリ

ボクが好きなのはやっぱり2階かな！  
みんなを呼ぶ声も響くくらい高い天井は  
いつも不思議と光っている  
2階の庭はボクたちのためにつくってくれたらしい  
さらに秘密の隠し部屋だってあるんだよ  
これがボクらのワンダーベース

# OPEN HOUSE

## 3/21(土).22(日)

新潟市秋葉区さつき野 10:00~17:00

見学予約はこちら



株式会社高田建築事務所 新潟  
〒950-0948 新潟市中央区女池南3-5-15

☎ 025-284-4700 ✉ niigata@takada-arc.com

次回OPEN HOUSE予告  
4月 | 西区有明町